

O b e c M a k o v

Makov č.60, 023 56 Makov

Čj.:Výst-S605/R3110/TS1/2023-Št

V Makove, dňa 22.12.2023

Vybavuje : Mgr. Štrbová

Email: miroslava.strbova@makov.sk

Oznámenie

o začatí územného konania o využití územia v spojení s územným konaním a upustenie od miestneho šetrenia a ústneho rokovania

Navrhovateľ: *Lesné spoločenstvo Kysučné, s.r.o., Makov č. 121, 023 56 Makov, IČO: 36 005 843, zastúpené konateľmi spoločnosti, Jozefom Lučanom, predsedom a Mgr. Jánom Dočárom, podal dňa 15.12.2023 na tunajšom stavebnom úrade žiadosť o vydanie rozhodnutia o využití územia v spojení vydaním rozhodnutia o umiestnení stavby: „Sústava drobných vodných stavieb na zadržiavanie vody v prírode na lesných pozemkoch spravovaných Lesným spoločenstvom Kysučné, s.r.o.“ ktorá bude umiestnená na parc. celé územie spravované Lesným spoločenstvom Kysučné, s.r.o., evidované na LV č. 8541, 8647, 8773, 8965, 9971, 8933 (Súhrnná výmera obhospodarovaných pozemkov predstavuje 5 576 374 m², čo predstavuje viac ako 557 ha) v k.ú. Makov.*

Objektová skladba:

SO 01 Prehrádzka na pozemku C 2678/6 LP o výmere 27745 m²

Prehrádzka na pozemku C 7881 LP o výmere 56950 m²

SO 02 Prehrádzka na pozemku C 2690/1 LP o výmere 67624 m²

Prehrádzka na pozemku C 7891 LP o výmere 380887 m²

Prehrádzka na pozemku C 7883 LP o výmere 92513 m²

SO 03 Prehrádzka na pozemku C 2690/1 LP o výmere 67624 m²

Prehrádzka na pozemku C 7891 LP o výmere 380887 m²

Prehrádzka na pozemku C 2687/1 LP o výmere 2326 m²

Prehrádzka na pozemku C 2689 LP o výmere 153378 m²

SO 04 Prehrádzka na pozemku C 2690/1 LP o výmere 67624 m²

Prehrádzka na pozemku C 7891 LP o výmere 380887 m²

Prehrádzka na pozemku C 2687/1 LP o výmere 2326 m²

SO 05 Rúrový priepust na pozemku C 2690/1 LP o výmere 67624 m²

Rúrový priepust na pozemku C 2687/1 LP o výmere 2326 m²

Rúrový priepust na pozemku C 2689 LP o výmere 153378 m²

SO 06 Prehrádzka na pozemku C 2697 LP o výmere 207 995 m²

Prehrádzka na pozemku C 3639/1 LP o výmere 89 m²

SO 07 Prehrádzka na pozemku C 2708 LP o výmere 59 669 m²

SO 08 Prehrádzka na pozemku C 3643 LP o výmere 84 537 m²

Prehrádzka na pozemku C 3644 LP o výmere 4313 m²

SO 09 Drevené prahy a stupne

SO 10 Prístupová dočasná cesta na pozemku C 2689 LP o výmere 153 378 m²

Prístupová dočasná cesta na pozemku C 2687/1 LP o výmere 2326 m²

Prístupová dočasná cesta na pozemku C 2690/1 LP o výmere 67624 m²

Hlavné mikropovodie „A” s výmerou 1,163 km² s bezmenným tokom, ktorý sa vlieva do toku Trojačka v tesnej blízkosti štátnej hranice s ČR bolo predmetom podrobnejšieho posúdenia povrchového odtoku.

Vybudovaním navrhnutých vodozádržných a technicko-melioračných opatrení - kamennobetónových prehrádzok výšky 4 až 5 m a drevených prahov v hlavnom mikropovodí „A” bezmenného toku s prítokom do Trojačky, drevenými prahmi dosiahneme :

- spomalenie povrchového odtoku
- transformáciu povodňovej vlny v objeme 17 102 m³ zníženie o 23,7% s novým retenčným objemom 4 062 m³
- stabilizáciu dna a zastavenie tvorby erózných rýh
- konsolidáciu prietokov
- zachytenie transportujúcich štrkov a balvanov v koryte potokov
- vytvorenie 5 nových vodných biotopov s vyššou biodiverzitou

Pre dovoz materiálu na stavbu a údržbu vybudovaných 7 priečných objektov zahrádzania bystrín na potoku slúžia krátke štrkové výjazdy lesných ciest k stavebným objektom a rúrový priepust SO 05 s prístupovou štrkovou cestou SO 10. Dvojstenné prehrádzky umožňujú prejazd lesnej techniky do svahu za potokom za účelom obhospodarovania lesných porastov a spracovanie kalamity.

Navrhnuté priečne objekty vyhovujú požiadavke bezpečného prevedenia prietokového množstva $Q_{100}=9,5 \text{ m}^3 \cdot \text{s}^{-1}$, ktoré stanovil SHMU.

Kamennobetónové prehrádzky na výtoku sú riešené ako zdrsnený sklz s miskovitým profilom a výstupkami veľkých kameňov pre sústredenie a zvýšenie výšky vody sanitárneho prietoku do stredu profilu a umožňujú migráciu ichtyofauny v hornej časti pstruhového potoka a vzniknú rýchlostne tiene vo vode pre ryby počas zvýšenej hladiny a pre oddych migrujúcich pstruhov vo vývaroch pod sklzom so stálou hladinou.

Mikropovodie „A”

Metódou CN kriviek sme pre najväčšie mikropovodie „A” stanovili objem odtoku pri extrémnej zrážke 100 mm v objeme 17 102,15 m³.

Vybudovaním 4 ks kamennobetónových prehrádzok dosiahneme transformáciu povodňovej vlny o 24% v dočasnom vodozádržnom objeme 4 062 m³. Okrem toho sa celkovo vytvorí trvalá akumulácia vody v množstve 367 m³ a trvalej vodnej ploche 1162 m².

Mikropovodie „B”

Celkový odtok tvorí 9 9954 m³ preto sme navrhli dve prehrádzky o dočasnom vodozádržnom objeme 1 539 m³, čo tvorí 15.4%.

Mikropovodie „C”

Celkový odtok tvorí 2 251 m³ preto sme navrhli jednu prehrádzku s dočasnom vodozádržnom objeme 473 m³, čo tvorí 21%.

Prehrádzky majú rovnakú kamennú – betónovú konštrukciu ale odlišné rozmery vzhľadom na rôznu šírku profilu na potoku. Prehrádzky SO 01, SO 03, SO 04 majú dvojité steny s prejazdom pre lesné traktory a vývozné kolesové súpravy. Jednostenné prehrádzky sú SO 02, SO 06, SO 07, SO 08.

Cestný rúrový priepust je oceľová rúra DN 600 dl.16,00 m, pozostáva z dvoch kusov spojených zvarom uložená na podkladový zazubený betón a štrkové lôžko. Na vtoku je bet. Čelo rozmerov 18x4x1 m a na výtoku 8x3x1 m.

Drevené prahy budú slúžiť na stabilizáciu dna v celkovom počte 34 ks. Vodorovná časť pozostáva z dvoch drevených guláčov DN 150-200 mm dĺžky 4-6 m max v: 390 mm, okraje sú zapustené do

svahu 1- 1,5 m v ryhe. Pre upevnenie nových vodorovných guliačov sa odsadia v zo spodnej strany dva nové drevené koly DN 200/150 mm a upevnia klincovým spojom.

Prístupová dočasná cesta k objektom SO 02 až SO 05 bude ako štrková cesta dĺžky 575 m so šírkou koruny cesty 3,00 m so zemnou priekopou prevažne po starej zvažnici.

SD štrkodrava Gp_{p32} , O, II, hr.200 mm

DK drvené kamenivo fr.125 mm, L, II, hrúbky 200 mm

Zhutnená zmená plán s únosnosťou min. E_{def2} >MPa

Uvedeným dňom bolo začaté územné konanie o využívaní územia a o umiestnení stavby.

Obec Makov, ako príslušný stavebný úrad v súlade s ust. § 117 ods.1 zák.č.50/1976 Zb. o územnom plánovaní a stavebnom poriadku /stavebný zákon/ v znení neskorších noviel a doplnkov, v spojení s § 5 písm. a) zákona č. 608/2003 Z.z. o štátnej správe pre územné plánovanie, stavebný poriadok a bývanie a o zmene a doplnení zákona č. 50/1976 Zb. o územnom plánovaní a stavebnom poriadku v znení neskorších predpisov v súlade s ust. § 35 ods. 1 zák. č. 50/1976 Zb. (stav. zákon) v znení neskorších predpisov v súlade s §33 ods.2 zákona č.71/1967 Zb. o správnom konaní oznamuje podľa §18 ods.3 zákona č. 71/1967 Zb. o správnom konaní začatie územného konania dotknutým orgánom štátnej správy a známym účastníkom konania a zároveň podľa § 36 ods. 2) stavebného zákona upúšťa od ústneho pojednávania a miestneho zisťovania a súčasne podľa ustanovenia § 36 ods. 4) stavebného zákona oznamuje začatie územného konania verejnou vyhláškou.

Do podkladov rozhodnutia je možné nahliadnuť na tunajšom Obecnom úrade v Makove v pracovné dni a v pracovnej dobe a na stavebnom úrade v pracovný deň v piatok v čase od 7,00 – 13,00 hod. Účastníci konania môžu svoje námietky k žiadosti uplatniť písomne resp. ústne na úseku stavebného poriadku do **19.01.2024** v opačnom prípade nebudú vzaté do úvahy. Odporúčame Vám dohodnúť si prípadne stretnutie a nazeranie so spisu mailom na adresu : miroslava.strbova@makov.sk , aby Vám zamestnanec stavebného úradu mohol byť plne k dispozícii.

V rovnakej lehote môžu oznámiť svoje záväzné stanoviská dotknuté orgány. Ak niektorý z dotknutých orgánov potrebuje na riadne posúdenie dlhší čas, musí požiadať stavebný úrad o predĺženie lehoty pre vyjadrenie pred jej uplynutím. Podľa ustanovenia § 36 ods.3 stavebného zákona, ak dotknutý orgán v určenej alebo predĺženej lehote neoznámí svoje záväzné stanovisko podľa ust. § 140b stavebného zákona k umiestneniu stavby, predpokladá sa, že so stavbou z hľadiska ním sledovaných záujmov súhlasí.

V súlade s §37 ods. 3 stavebného zákona, stavebný úrad neprihliadne na námietky a pripomienky, ktoré sú v rozpore so schválenou územnoplánovacou dokumentáciou.

Stavebný úrad upozorňuje účastníkov konania, že podľa §42 ods.4 stavebného zákona v odvolacom konaní sa neprihliada na námietky, ktoré neboli uplatnené v prvostupňovom konaní v určenej lehote.

Verejnou vyhláškou v súlade s ust. § 36 ods. 4 sa doručí oznámenie o umiestnení líniovej stavby a v odôvodnených prípadoch aj o umiestnení zvlášť rozsiahlej stavby, s veľkým počtom účastníkov konania, ako aj rozhodnutie o využití územia a o ochrannom pásme, ak sa týka rozsiahleho územia. Doručenie sa uskutoční vyvesením územného rozhodnutia na 15 dní spôsobom v mieste obvyklým. Posledný deň tejto lehoty je dňom doručenia.

Ak sa nechá niektorý z účastníkov konania zastupovať, musí jeho zástupca predložiť písomnú plnú moc s podpisom toho účastníka konania, ktorý sa nechá zastupovať podľa § 16 a § 17 zákona č. 71/1967 Zb. o správnom konaní v znení neskorších predpisov.

V zmysle §3 ods.2 zákona č.71/1967 Zb o správnom konaní (správny poriadok) v platnom znení pri nahliadnutí do podkladov alebo na požiadanie stavebný úrad účastníkom konania, zúčastneným osobám, ktorých konanie sa týka, poskytne pomoc a poučenie, aby pre neznalosť právnych predpisov neutrpeli v konaní újmu.

V súlade s §49 ods.2 správneho poriadku Vás upovedomujeme o tom, že Vaša žiadosť nebude vybavená do 30 dní odo dňa začatia konania (resp. od úplného doplnenia žiadosti) z dôvodu, že preskúmanie žiadosti si vyžaduje oboznámenie účastníkov konania a dotknutých orgánov.

Účastník konania a zúčastnená osoba má právo navrhovať dôkazy a ich doplnenie, a klásť pri ústnom pojednávaní a miestnej ohliadke svedkom a znalcom otázky (§33 ods.1 správneho poriadku)

Stavebný úrad dáva v súlade s §33 ods.2 správneho poriadku účastníkom konania a zúčastneným osobám možnosť vyjadriť sa pred vydaním rozhodnutia k jeho podkladom k spôsobu ich zistenia, prípadne navrhnúť ich doplnenie.

Účastník konania je povinný navrhnúť na podporu svojich tvrdení dôkazy, ktoré sú mu známe(§34 ods.3 správneho poriadku)

Toto oznámenie má povahu verejnej vyhlášky podľa § 26 ods. 2 zákona č. 71/1967 Zb. o správnom konaní. Oznámenie musí byť vyvesené po dobu 15 dní na úradnej tabuli, Obec Makov.

Ing. Stanislav G a š p a r í k
starosta obce

Doručuje sa:

Lesné spoločenstvo Kysučné, s.r.o., Makov č. 121, 023 56 Makov, zastúpené konateľmi spoločnosti , Jozefom Lučanom , predsedom a Mgr. Jánom Dočárom

Obec Makov - starosta obce

ostatným účastníkom konania so stavebnými pozemkami podľa LV č. 8541, 8647, 8773, 8965, 9971, 8933 v k.ú Makov susediacich pozemkov a stavieb na nich stojacich, ako aj vlastníkom susediacich stavieb, ktorých užívanie by mohlo byť navrhovanou stavbou priamo dotknuté (§139 ods.2 písm .c) a písm. d) stavebného zákona pozemkov sa oznámenie doručuje verejnou vyhláškou podľa § 26 ods. 2 zákona č. 71/1967 Zb. o správnom konaní

Na vedomie:

Okresný úrad Čadca odbor starostlivosti o ŽP, Palárikova č.91, Čadca

Stredoslovenská distribučná a.s, Pri Rajčianke č.2927/8, Žilina

SEVAK a.s. Bôrická cesta č.1960, Žilina

Slovak Telekom a.s., Poštová č.1, Žilina

SPP – distribúcia a.s. RC Žilina Závodská cesta č.26/2949, Žilina

ENERGOTEL a.s., Miletičová č.7, Bratislava

Telefónica Slovakia s.r.o, Einsteinová č.24, Bratislava


Orange Slovensko a.s. Prievozská č.6/A, Bratislava
UPC broadband Slovakia s.r.o, stredisko Žilina, Na Závaží č.7, Žilina
Krajský pamiatkový úrad Žilina, Mariánske námestie č.19, Žilina
Okresný úrad Čadca – odbor KR , Slovenských dobrovoľníkov č.1082, Čadca
Okresné riaditeľstvo hasičského a záchranného zboru v Čadci, A. Hlinku č.4, Čadca
Regionálny úrad verejného zdravotníctva v Čadci, ul. Palárikova č.1156, Čadca
Okresný úrad Čadca pozemkový a lesný odbor , Palárikova č.95, Čadca
SVP š.p. SPSV I Púchov, Nimnica

Príloha: situácia umiestnenia stavby

Toto oznámenie musí byť vyvesené po dobu 15 dní spôsobom v mieste obvyklom, posledný deň lehoty vyvesenia je dňom doručenia.

VYVESENÉ DŇA: ZVESENÉ DŇA:



.....
Pečiatka a podpis orgánu, ktorý potvrdzuje vyvesenie a zvesenie

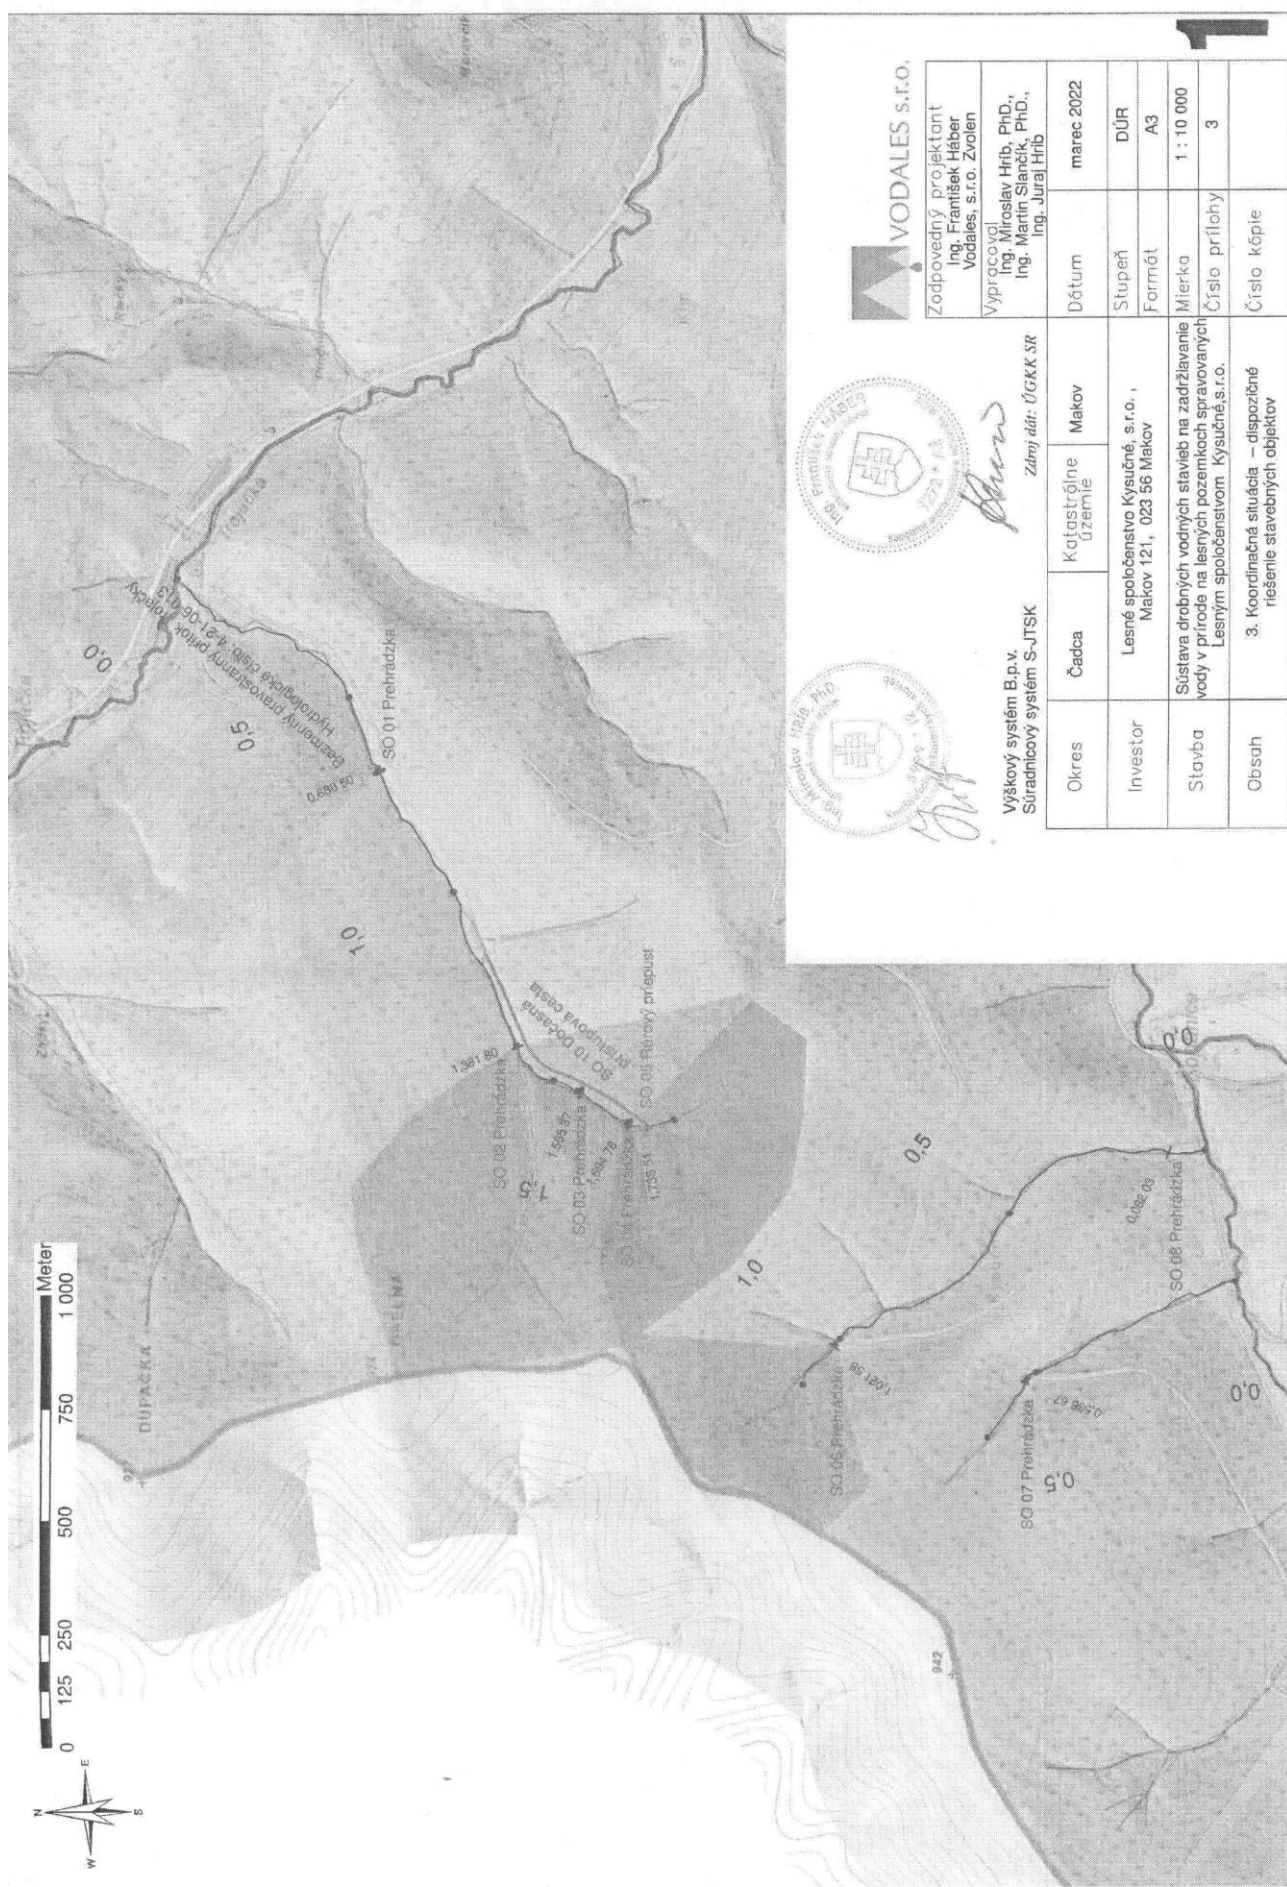

VODALES s.r.o.

Zodpovedný projektant
Ing. František Háber
Vodales, s.r.o. Zvolen
Výpracovní
Ing. Miroslav Hrib, PhD.,
Ing. Martin Slančík, PhD.,
Ing. Juraj Hrib

Dátum marec 2022
Stupeň DÚR
Formát A3
Mierka 1 : 10 000
Číslo prílohy 3
Číslo kópie

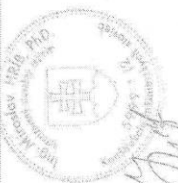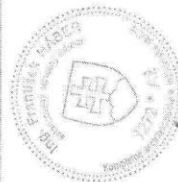

Výškový systém B.p.v.
Súradnicový systém S-JTSK

Záruka dát: ÚGKK SR

Okres	Čadca	Katastrálne územie	Makov
Investor	Lesné spoločenstvo Kysucké, s.r.o., Makov 121, 023 86 Makov		
Stavba	Sústava drobných vodných stavieb na zadržiavanie vody v prírode na lesných pozemkoch spravovaných Lesným spoločenstvom Kysucké s.r.o.		
Obsah	3. Koordinátna situácia – dispozičné riešenie stavebných objektov		

2.B Prehľadná situácia

Investor: Lesné spoločstvo Kysučné, s.r.o. Makov

Prehrádzky
 Drevené prahy a stupne
 Rúrový priepust
 Prístupová dočasná cesta
 Mikropovodie I. bezmenného toku

SO 01-09
 SO 01
 SO 02
 SO 03
 SO 04
 SO 05
 SO 06
 SO 07
 SO 08
 SO 10

