


# PODROBNÁ SITUÁCIA M 1:250

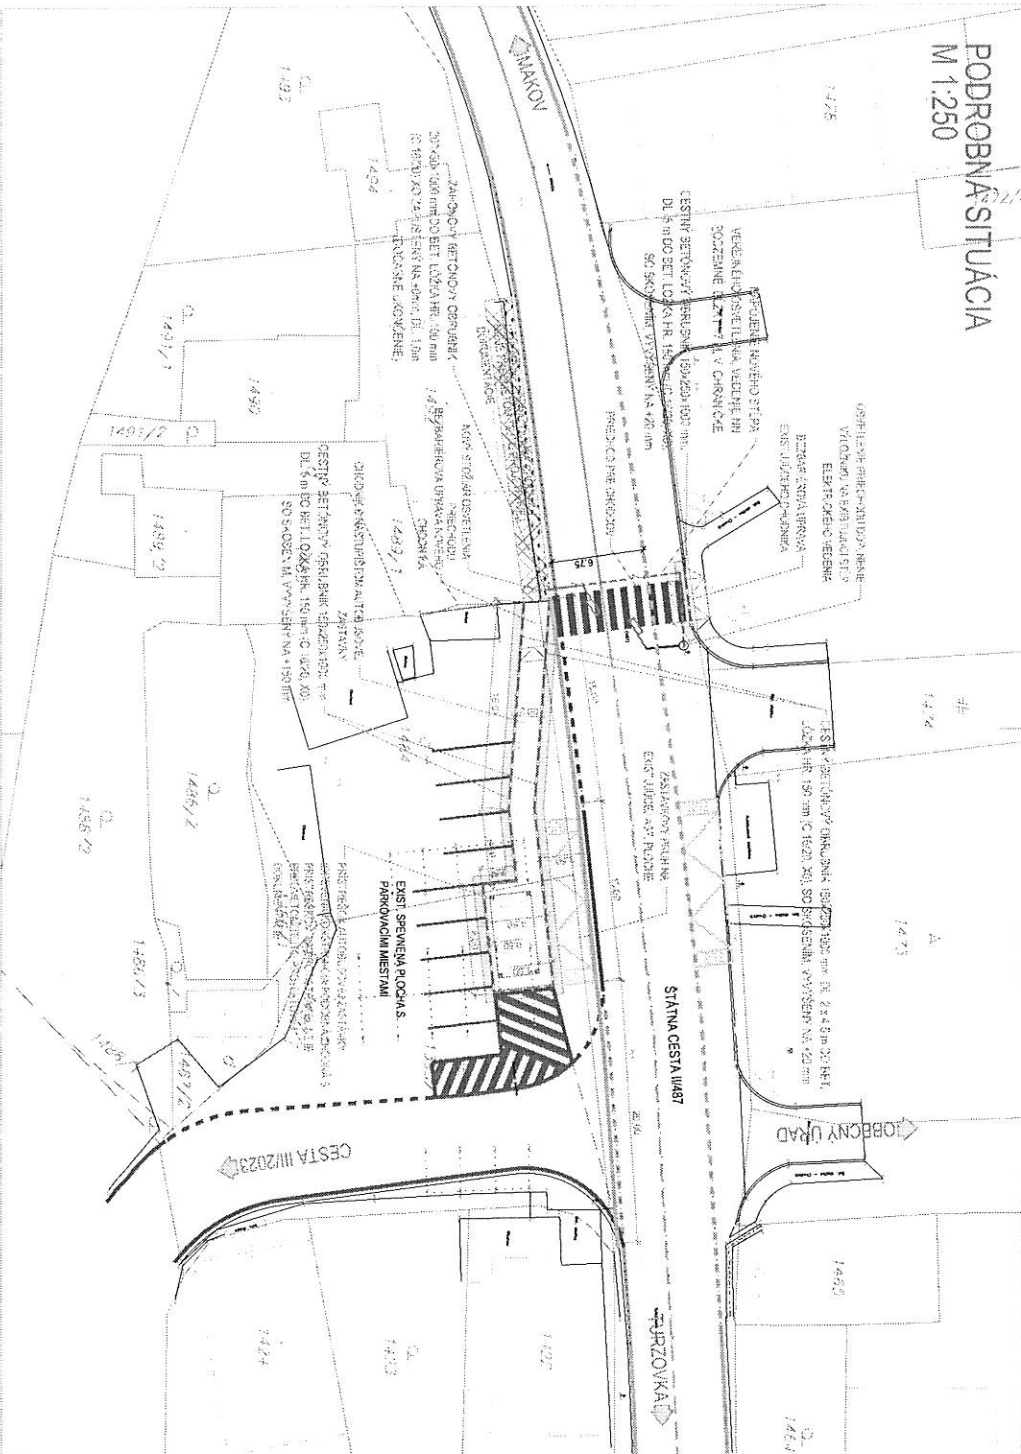

## LEGENDA PLOŇCH:






