



**ÚPN O MAKOV
N Á V R H
MIERKA 1 : 10 000**

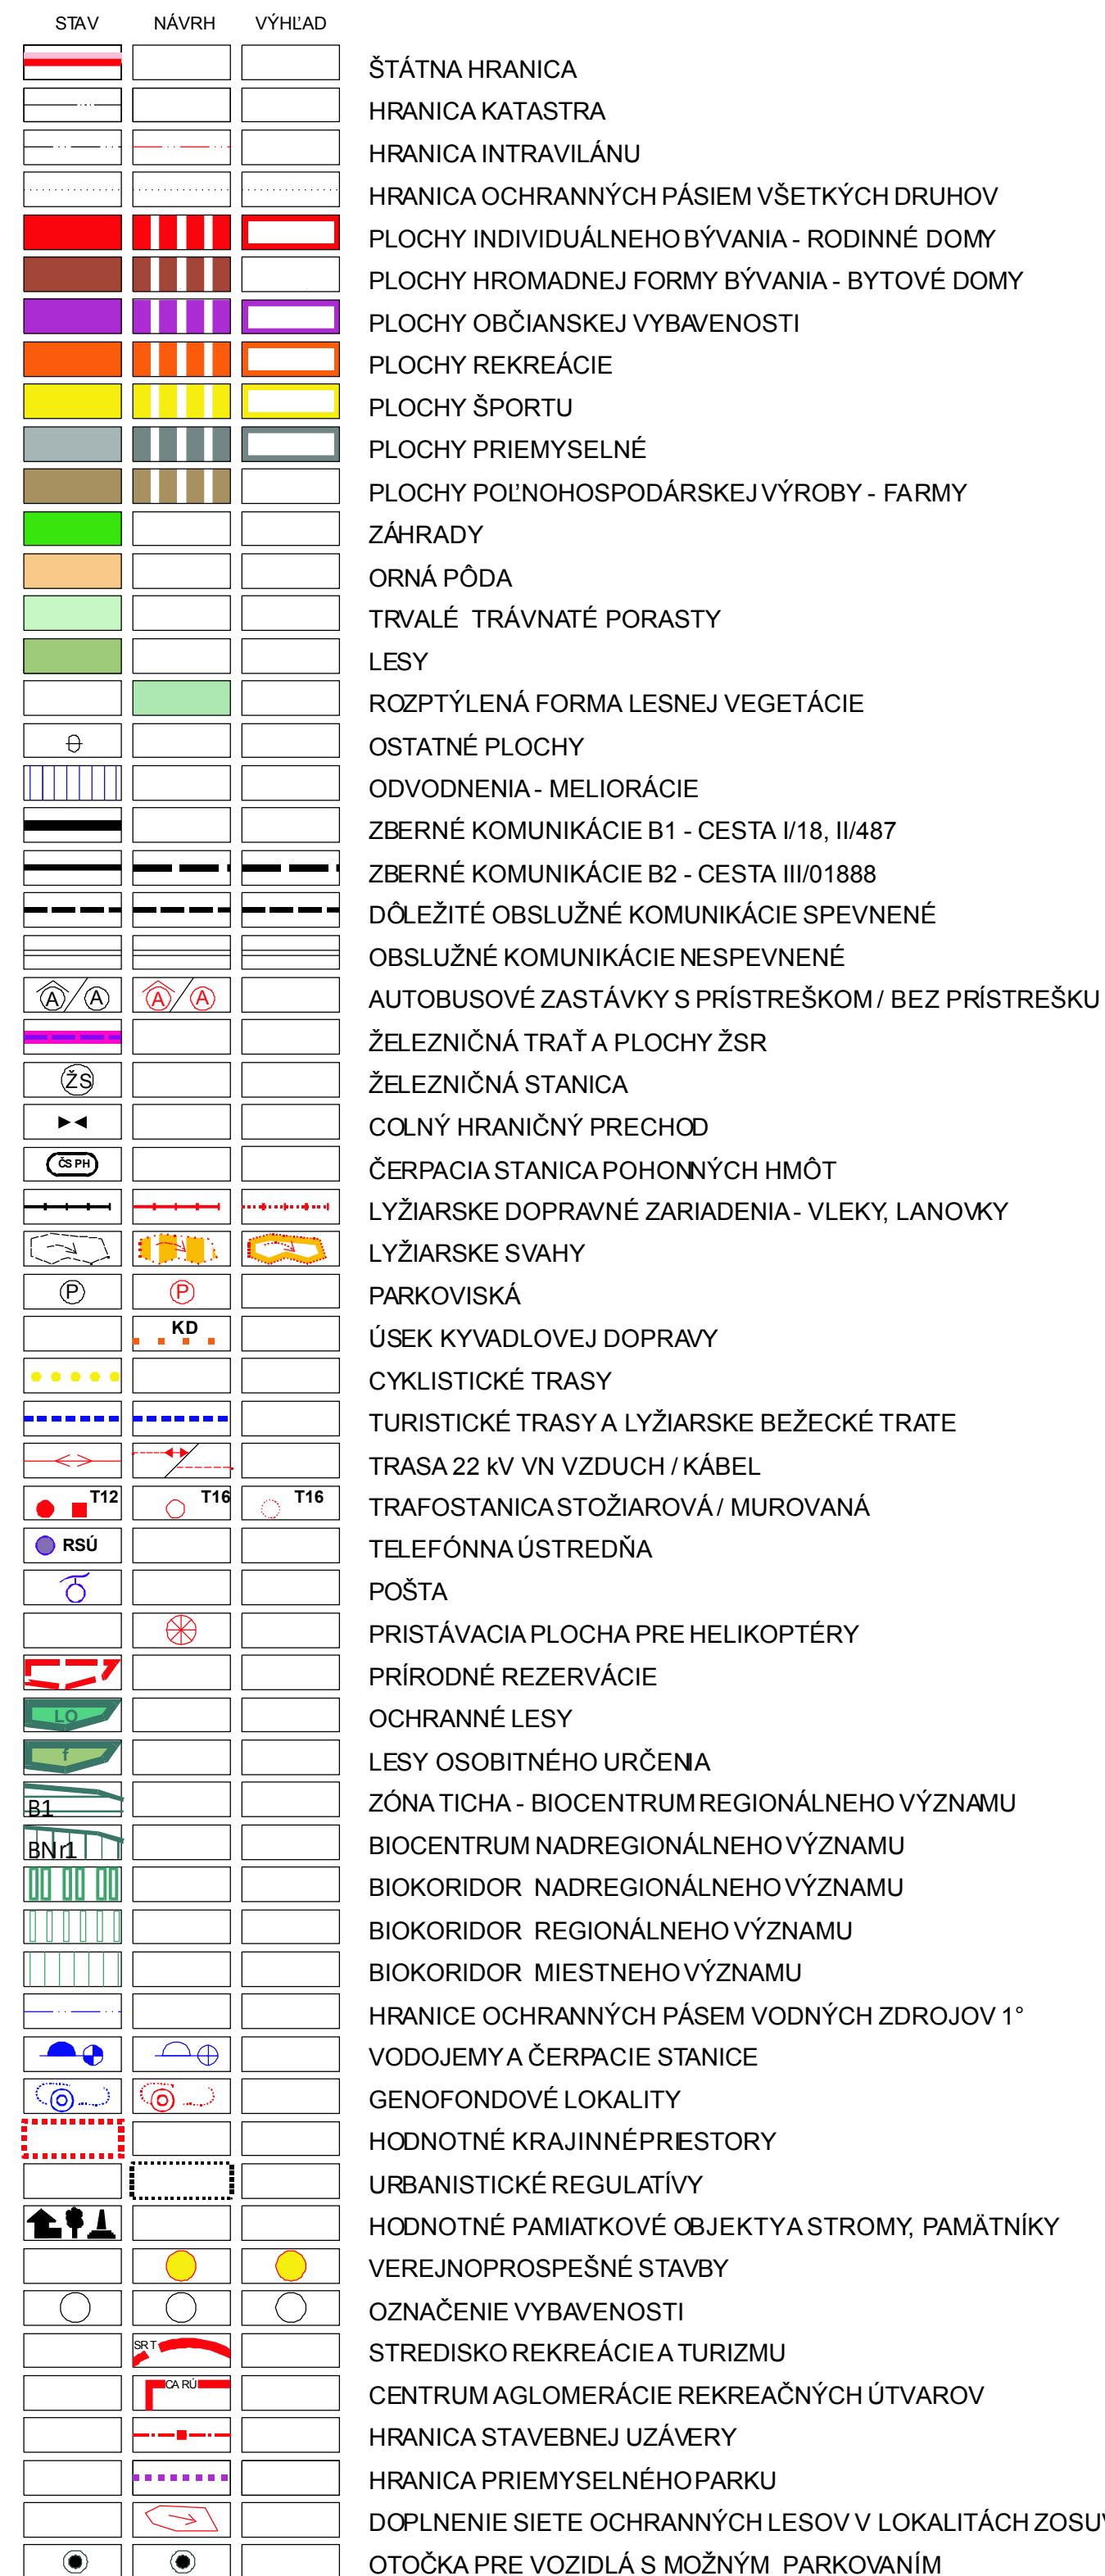

Urbanistické regulatívy

UR 1 - Obec Makov a jeho zastavané územie
UR 2 - SRT Veľký Javorník
UR 3 - SRT Bumbálka
UR 4 - SRT Čierne
UR 5 - UZ Kopaňce
UR 6 - rekreačné osady
UR 7 - nezastavané plochy voľnej krajiny

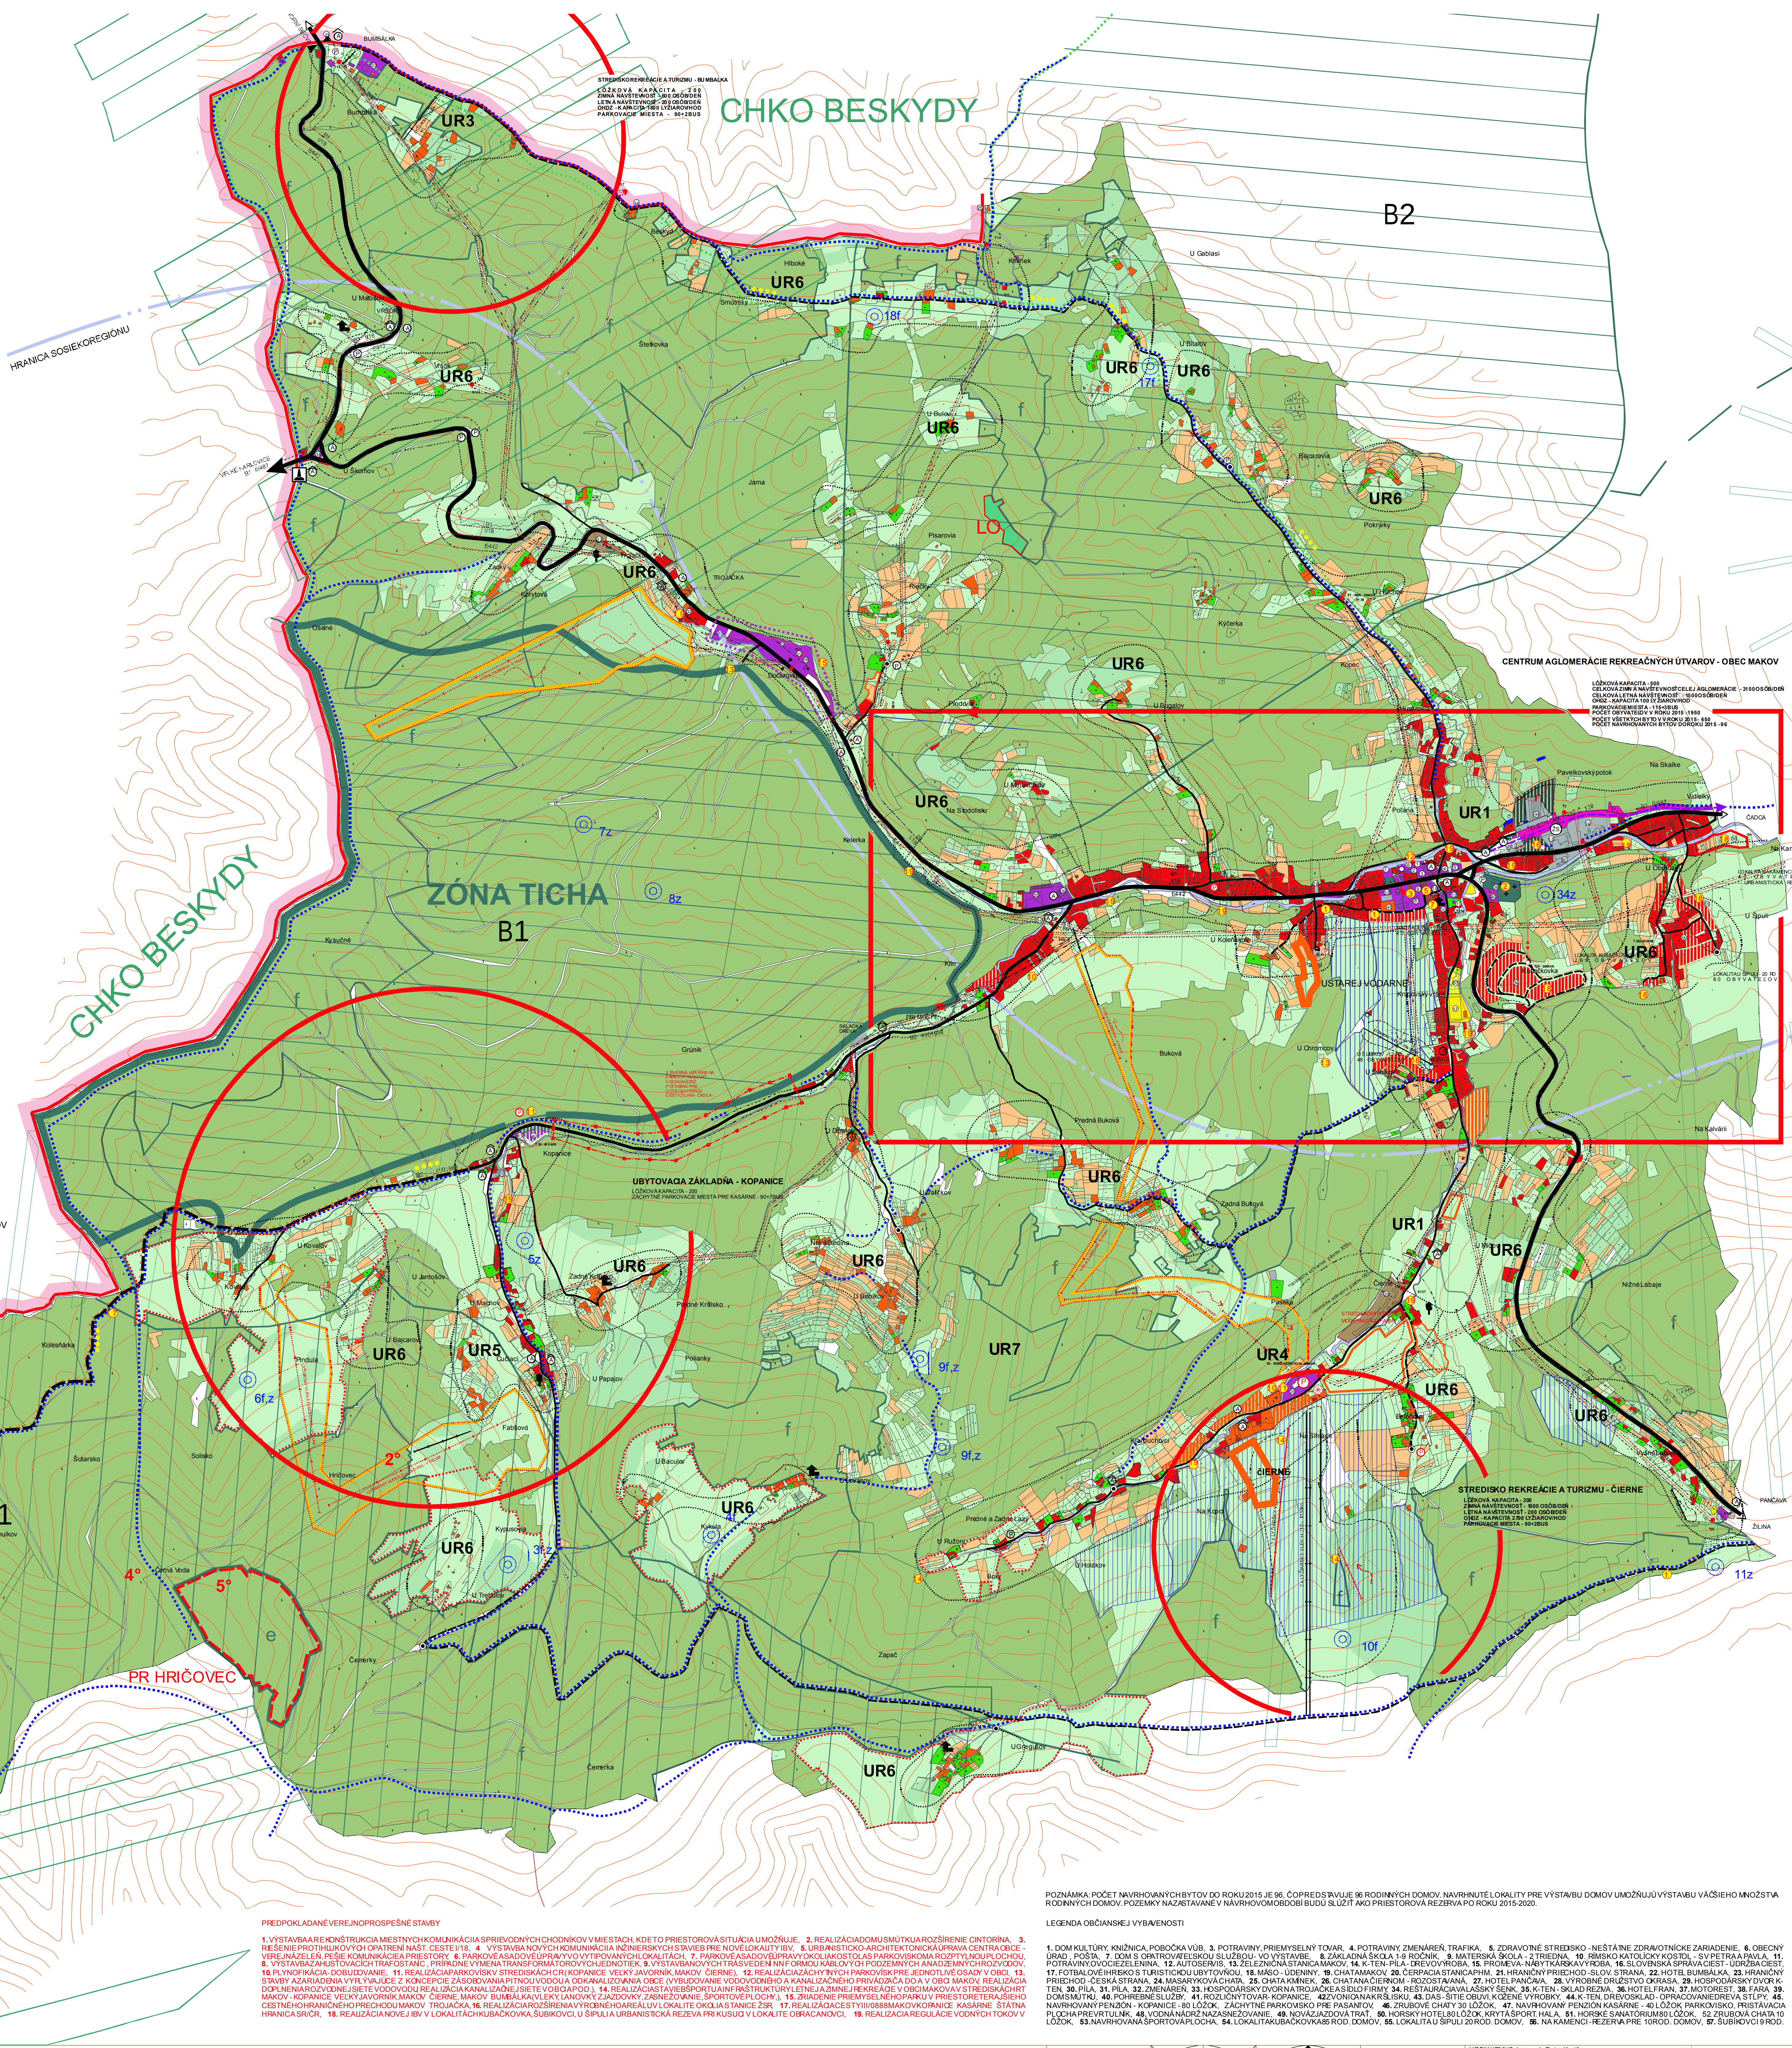

POZNÁMKA: POČET NAVRHOVANÝCH BYTOV DO ROKU 2015 JE 96, ČO PREDSTAVUJE 96 RODINNÝCH DOMOV. NAVRHNUTÉ LOKALITY PRE VÝSTAVBU DOMOV UMOŽŇUJÚ VÝSTAVBU VÄČŠIEHO MNOŽSTVA RODINNÝCH DOMOV. POZEMKY NAZASTAVANÉ V NAVRHOVOM OBDOBÍ BUDÚ SLUŽIŤ AKO PRIESTOROVÁ REZERVA PO ROKU 2015-2020.

LEGENDA OBČIANSKEJ VYBAVENOSTI


KOMPLEXNÝ NÁVRH FUNKČNÉHO A PRIESTOROVÉHO USPORIADANIA