



M I E R K A 1 : 1 0 0 0 0

M I E R K A 1 : 1 0 0 0 0

STAV	NÁVRH	VÝKID	
			ŠTÁTNÁ HRANICA
			HRANICA KATASTRA
			HRANICA INTRAVILÁNU
			HRANICA OCHRANNÝCH PÁSIEM VŠETKÝCH DRUHOV
			ZASTAVANÉ PLOCHY
			VN 22 KV VEDENIE
			VN 22 KV KÁBEL
			VN 22 KV NA ZRUŠENIE
			TRAFOSTANICA STOŽIAROVÁ / MUROVANÁ
			STL PLYNOVOD 0,3 MPa
			TELEFONNE KÁBLE (MTS)
			TELEFONNA ÚSTREDŇA (RSU)
			POŠTA
			ROZVOD KÁBLOVEJ TELEVÍZIE V ZEMI
			ROZVOD KÁBLOVEJ TELEVÍZIE VZUCHOM

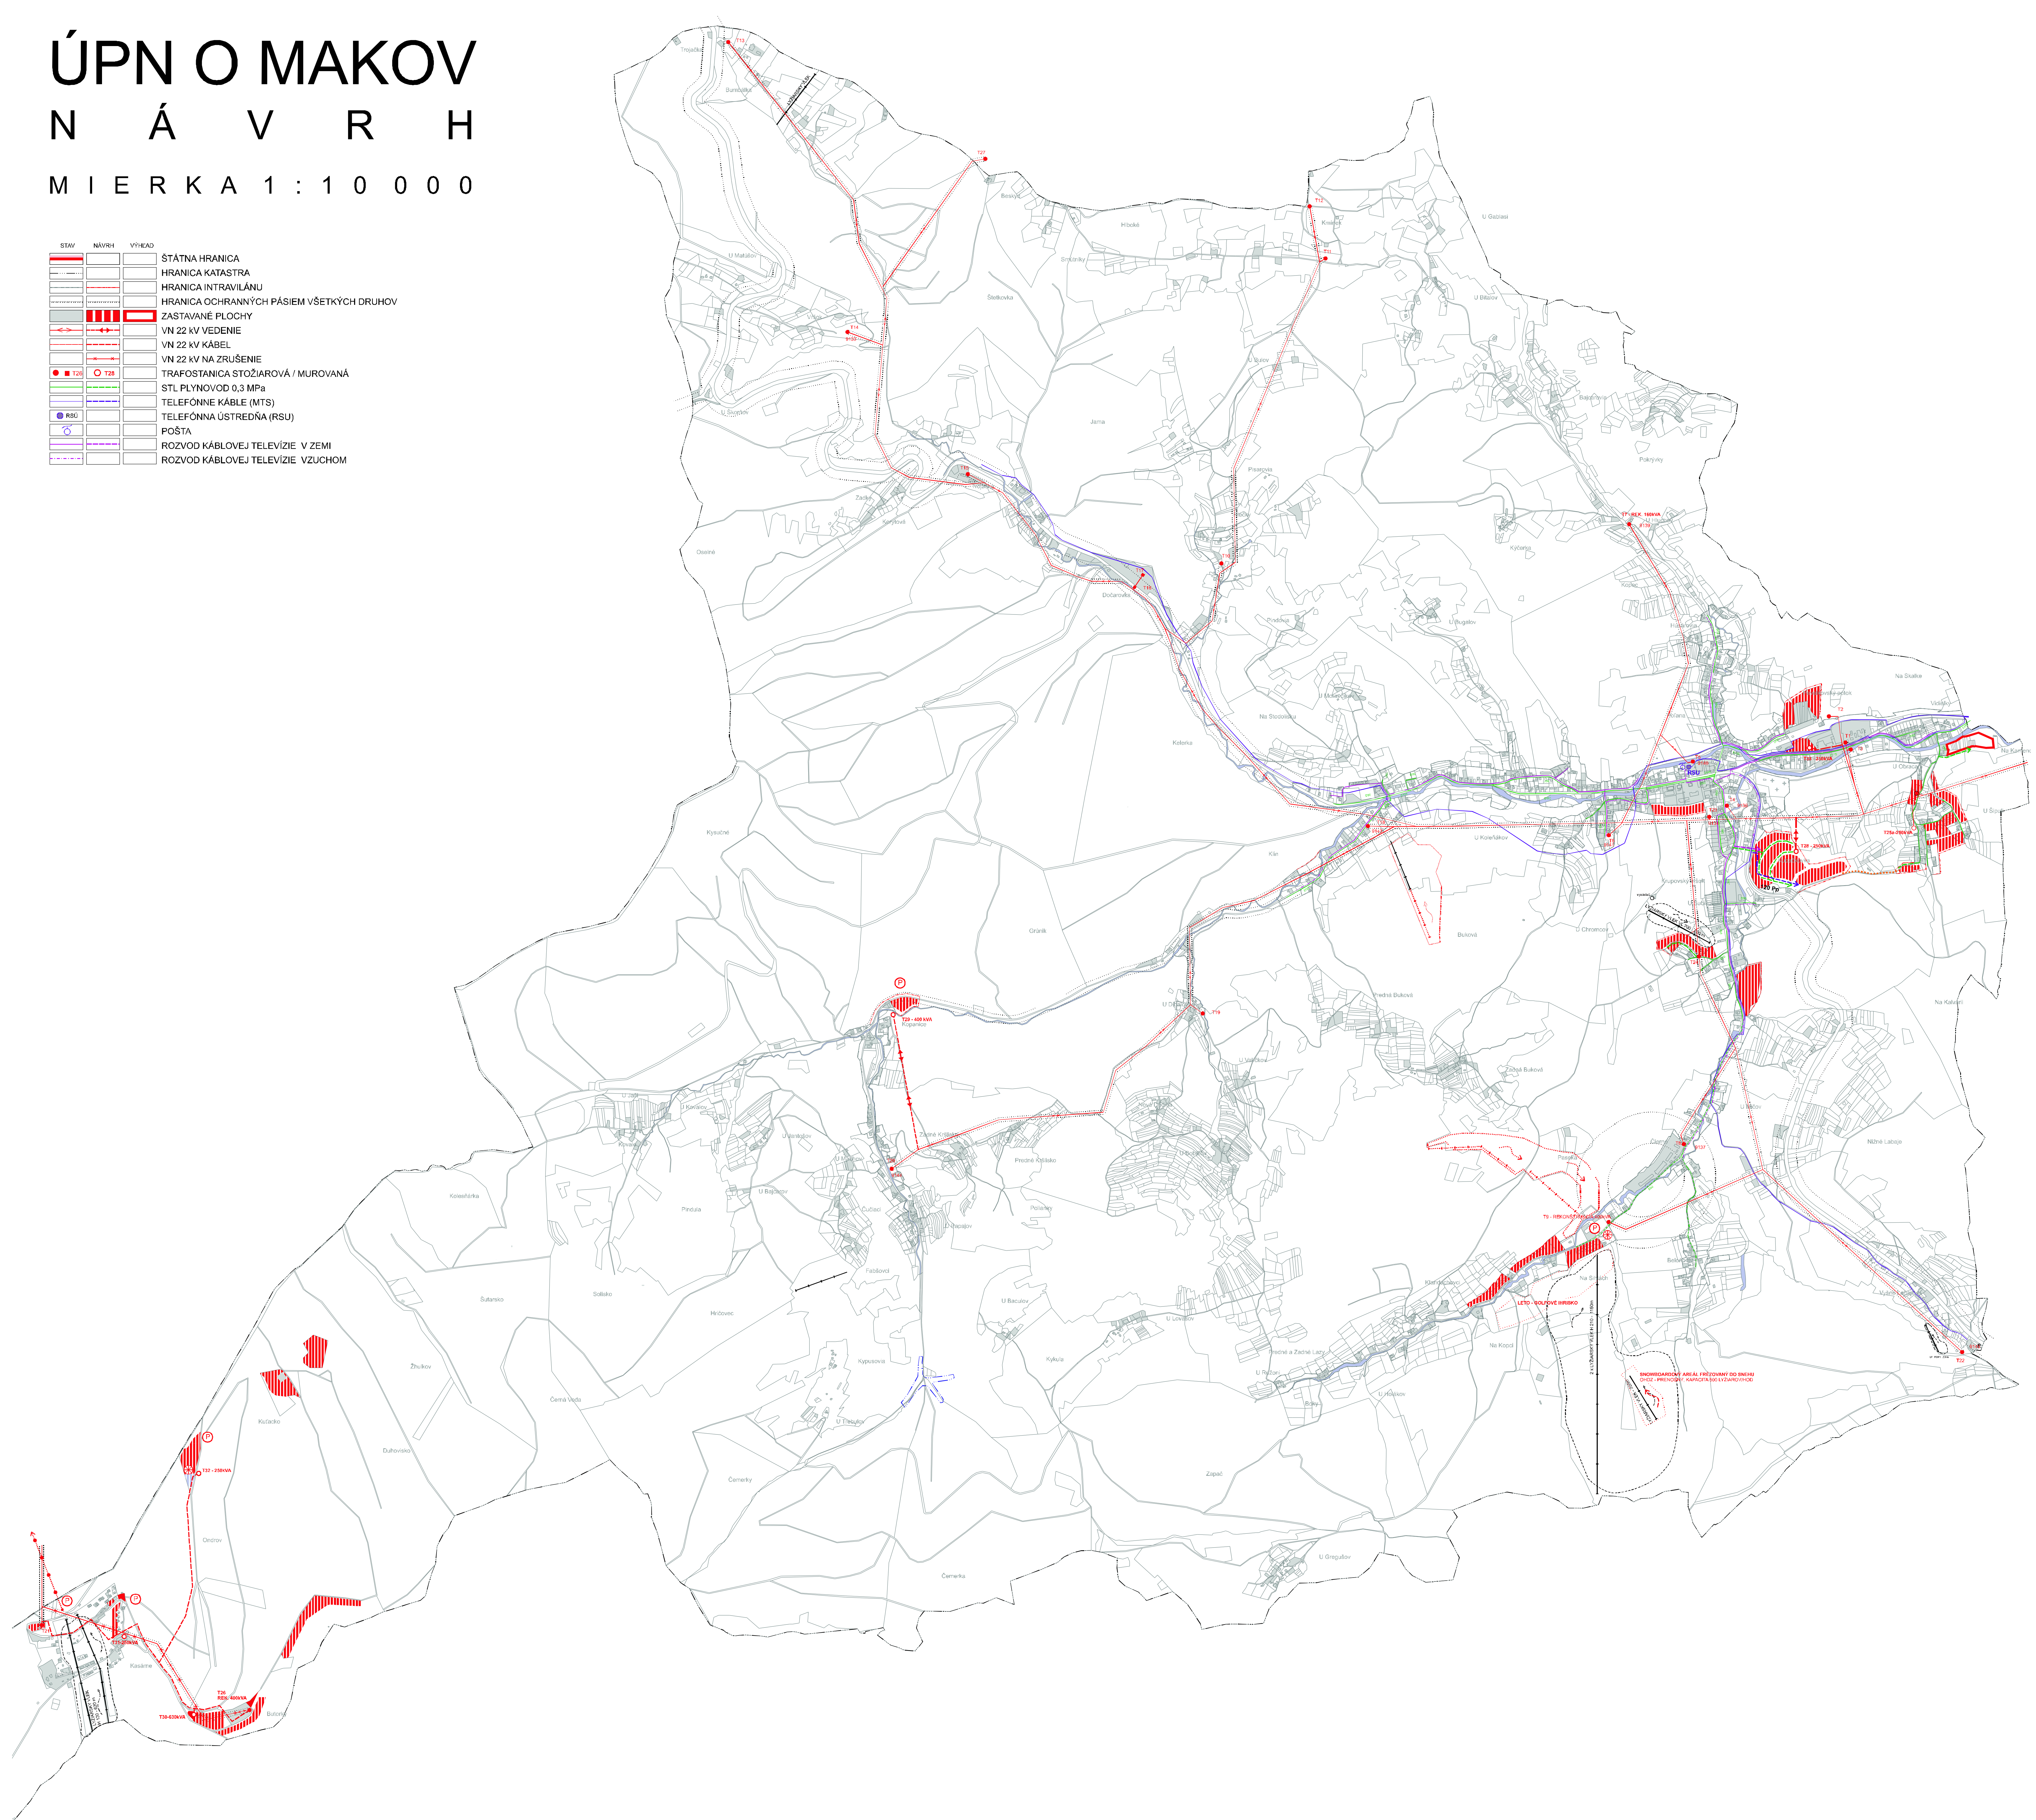

RIEŠENIE VEREJNÉHO TECHNICKÉHO VYBAVENIA - ENERGETIKA

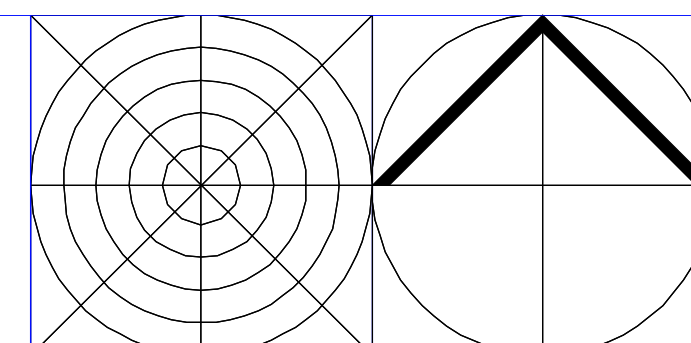

SPRACOVATEĽ:
Ing. arch. Peter Krajč
autorizovaný architekt
Nám. gen. M. R. Štefánika 5
010 01 Žilina

PEČIATKA
SPRACOVATEĽA

URBANIZMUS	Ing. arch. Peter Krájč
DOPRAVA	Ing. Roman Tiso
TECHNICKÁ INFRAŠTRUKÚRA	Karol Kolár, Július Lešťák
POĽNOHOSPODÁRSKY PŮDNY FOND	Daniela Tomanová
DEMOGRAFIA	Silvia Kyselcová
KRAJINNÁ EKOLOGIA	RNDr. Pavel Aude
VODNÉ TOKY	Ing. Mátovský
REKREÁCIA A CR	Ing. arch. Krájč
ROK SPRACOVANIA	02/2008
OBSTARÁVATEĽ	Obec Iakov v zastúpení Ing. Martin Masník
ODBORNE SPÔSOB	OSOBA NA OBSTAR. Ing. arch. Miroslav Konrád

5