


ÚPN O MAKOV N Á V R H M I E R K A 1 : 1 0 0 0 0

STAV	NÁVRH	VÝKAD
		ŠTÁTNA HRANICA
		HRANICA KATASTRA
		HRANICA INTRAVILÁNU
		HRANICA OCHRANNÝCH PÁSIEM VŠETKÝCH DRUHOV
		ZASTAVANÉ PLOCHY
		ORNÁ PLOCHA
		ZÁHRADY
		TRVALÉ TRÁVNATÉ PORASTY
		LESY
		KOMUNIKÁCIE
		AUTOBUSOVÉ ZASTÁVKY
		ŽELEZIČNÁ TRATĽ
		COLNÝ HRANICNÝ PRECHOD
		ČERPACIA STANICA POHONNÝCH HMŔT
		LYŽIARSKÉ DOPRAVNÉ ZARIADENIA - VLEKY, LANOVKY
		LYŽIARSKÉ SVAHY
		PARKOVISKÁ
		CYKLISTICKÉ TRASY
		TURISTICKÉ TRASY A LYŽIARSKÉ BEŽECKÉ TRATE
		PRÍRODNÉ REZERVÁCIE
		OCHRANNÉ LESY
		LESY OSOBITNÉHO URČENIA PODĽA PÍSMENA "c, f"
		BIOCENTRUM REGIONÁLNEHO VÝZNAMU
		BIOKORIDOR NADREGIONÁLNEHO VÝZNAMU
		BIOKORIDOR REGIONÁLNEHO VÝZNAMU
		BIOKORIDOR MIESTNEHO VÝZNAMU
		HRANICE OCHRANNÝCH PÁSIEM VODNÝCH ZDROJOV 1*
		VODOJEMY A ČERPACIE STANICE
		GENOFONDOVÉ LOKALITY
		HODNOTNÉ PAMIATKOVÉ OBJEKTY A STROMY
		REGULATÍVY PRE FUNKČNÉ PRIESTORY Z HĽADISKA OCHRANY PRÍRODY A KRAJINY
		DOPLNIT SIEŤ OCHRANNÝCH LESOV V LOKALITÁCH ZOSUVOV
		VÝZNAMNÉ EKOLOGICKÉ SEGMENTY
		ÚPRAVY SÚČASNEJ KRAJINEJ ŠTRUKTÚRY
		ROZPTÝLENÁ FORMA LESNEJ VEGETÁCIE
		HRANICA ZÓNY TICHA

1 6 1

OCHRANA PRÍRODY A TVORBA KRAJINY - PRVKY ÚSES

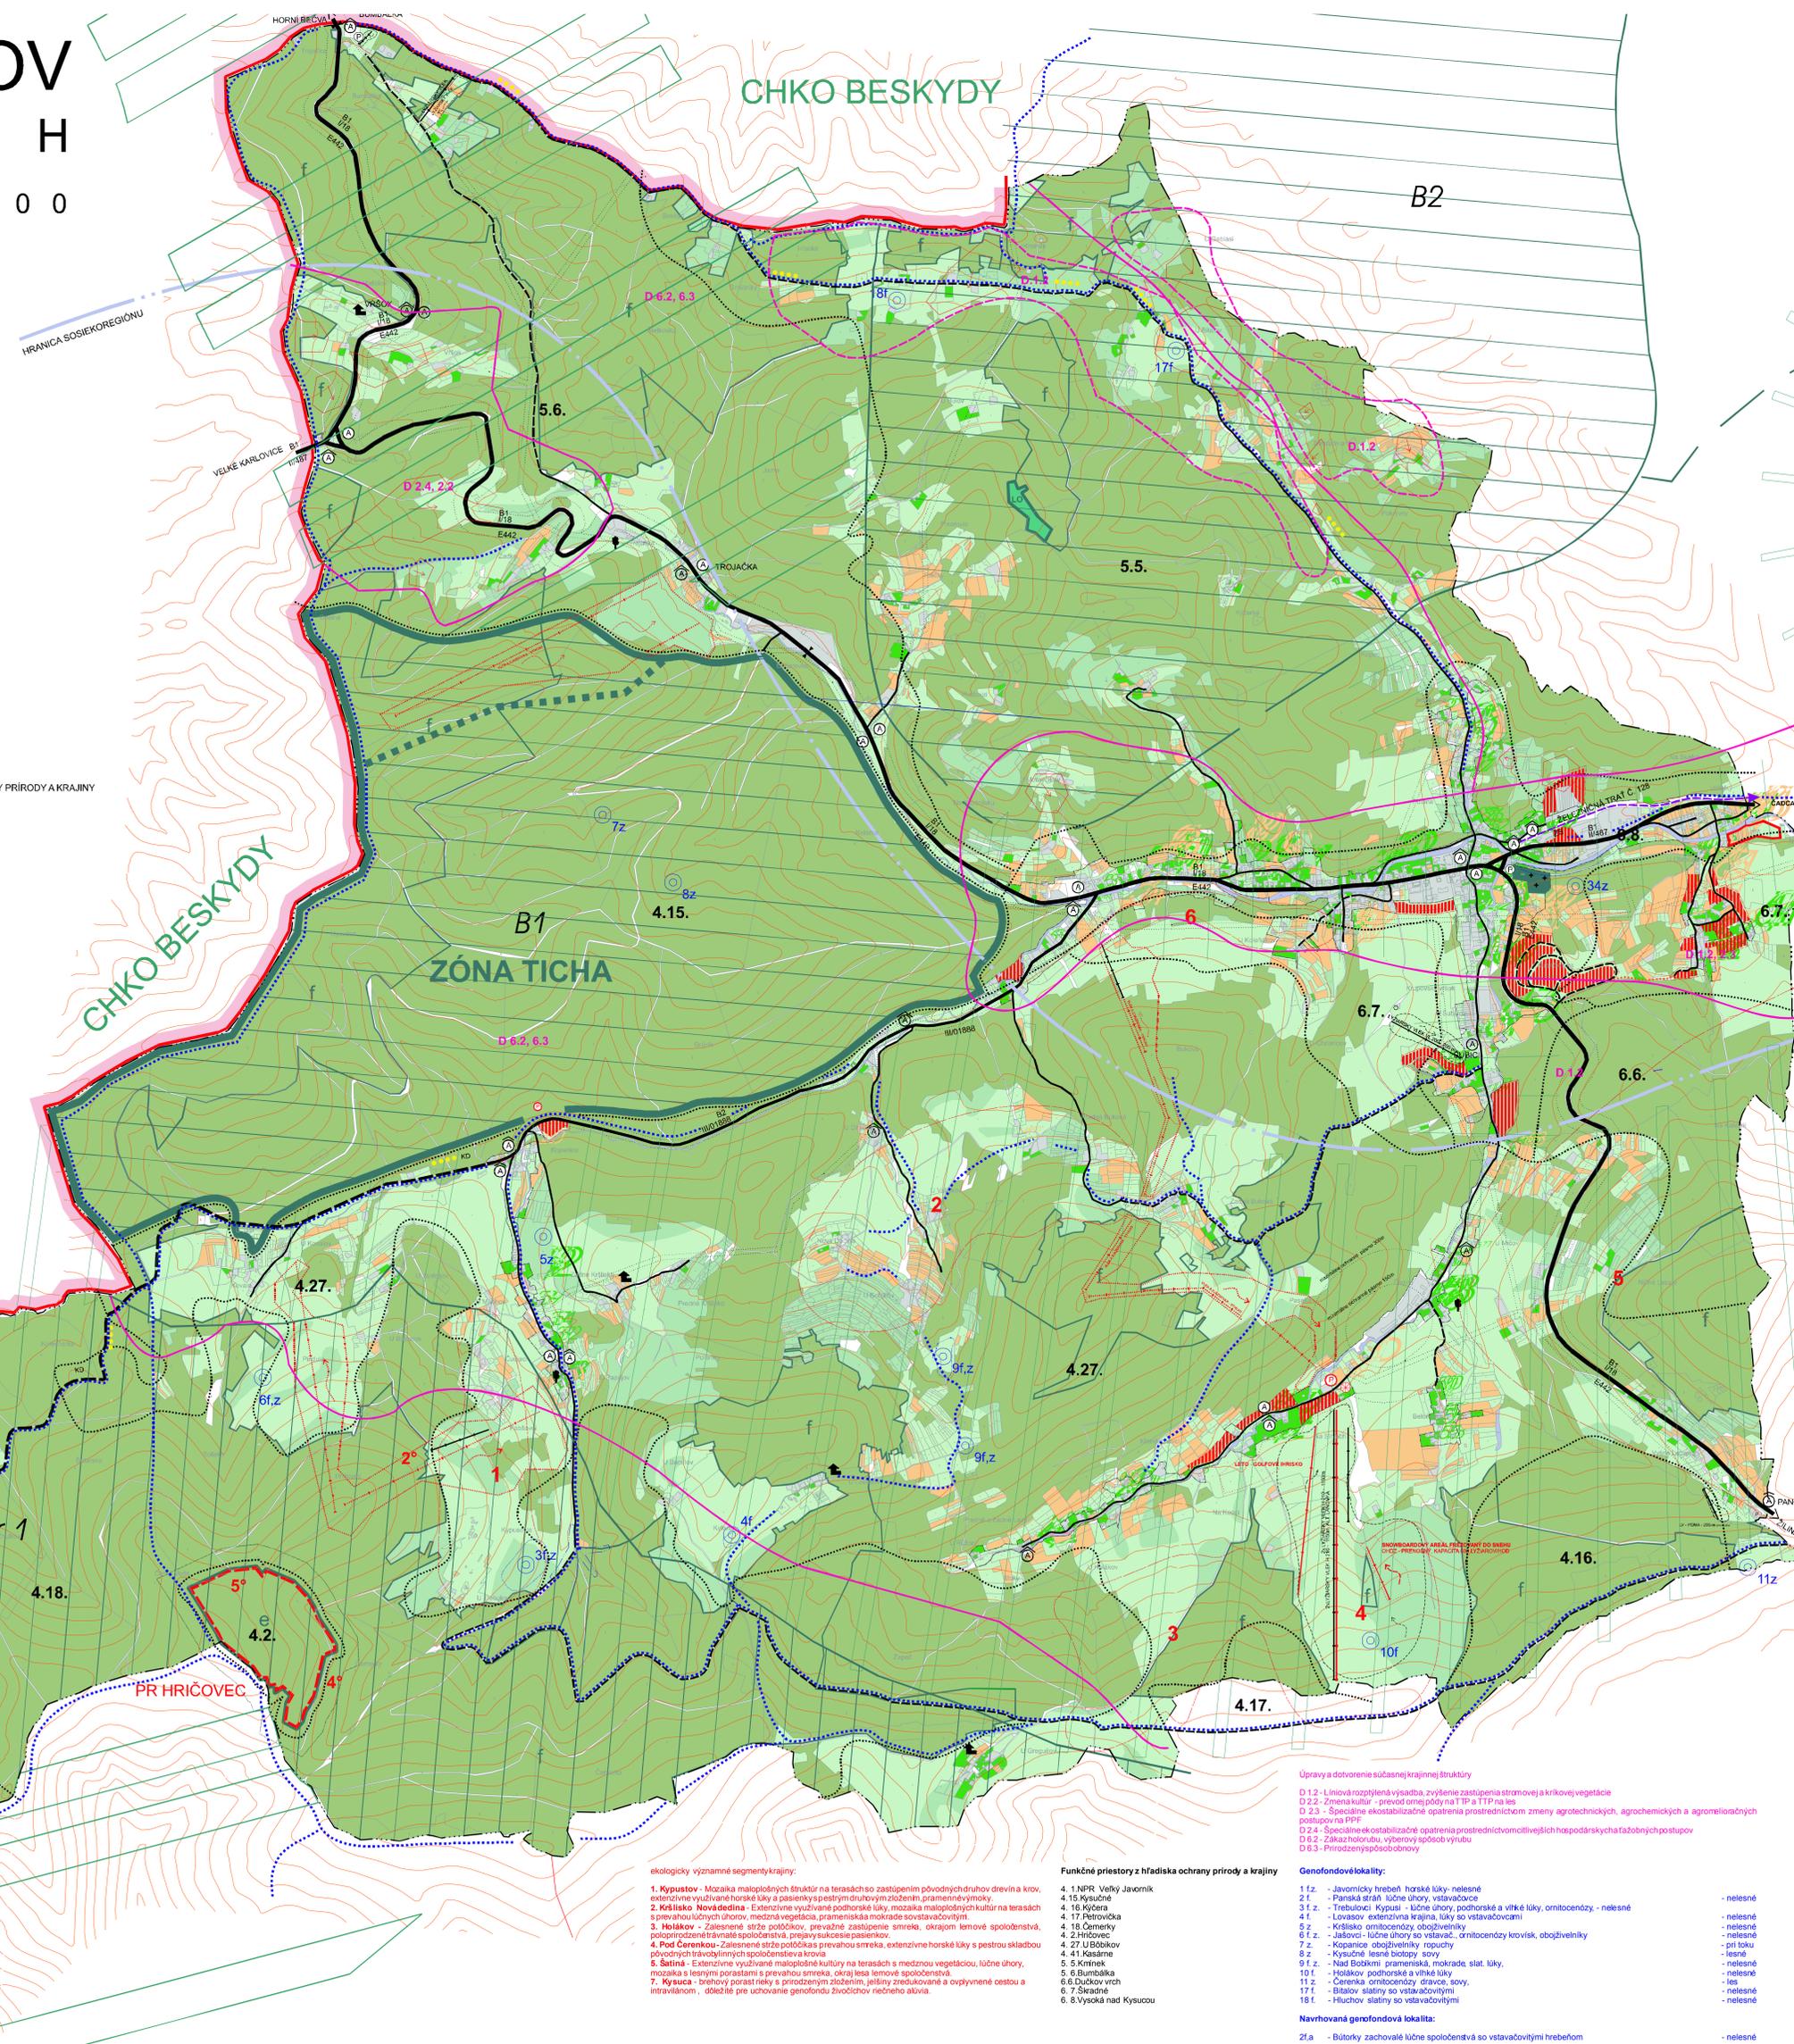

- ekologicky významné segmenty krajiny:**
- Kypusťov** - Mozaika maloplošných štruktúr na terasách so zastúpením pôvodných druhov dreva a krov, extenzívne využívané horské lúky a pasienky s pestrym druhovým zložením pramienkových.
 - Krčisko Novádedina** - Extenzívne využívané podhorské lúky, mozaika maloplošných kultúr na terasách s prevahou lúčnych úhorov, mezná vegetácia, pramenišká mokrade so vstavačovými.
 - Holákov** - Zalesnené strže potôčkov, prevážne zastúpenie smreka, okrajom lemové spoľomstvá, poloprirodzené trávnaté spoločnosti, prejavujú sukcesie pasienkov.
 - Pod Čerankou** - Zalesnené strže potôčkas prevahou smreka, extenzívne horské lúky s pestrou skladbou pôvodných trávobylných spoločností a krovca.
 - Satina** - Extenzívne využívané maloplošné kultúry na terasách s medzou vegetáciou, lúčne úhory, mozaika s lesnými porastami s prevahou smreka, okraj lesa lemové spoločnosti.
 - Kyauca** - brehový porast rieky s prirodzeným zložením, jeľajny zredukován a opývnený cestou a intravilánom, dôležitý pre uchovanie genofondu živočíchov riečného stávia.

- Funkčné priestory z hľadiska ochrany prírody a krajiny**
- 1.NPR Veľký Javorník
 - 4.15.Kysučné
 - 4.16.Kýčera
 - 4.17.Petrovica
 - 4.18.Ceremky
 - 4.2.Hřbovec
 - 4.27.U Bábok
 - 4.41.Kasárne
 - 5.5.Krmek
 - 5.6.Bumtálka
 - 6.6.Dučkov vrch
 - 6.7.Skardín
 - 6.8.Vysoká nad Kysucou

- Úpravy a dotvorenie súčasnej krajinej štruktúry**
- D 1.2 - Líniová rozptýlená výsadba, zvýšenie zastúpenia stromovej a kríkovej vegetácie
 - D 2.2 - Zmena kultúr - prenos ornamentalných T1P a T1P na les
 - D 2.3 - Špeciálne ekostabilizačné opatrenia prostredníctvom zmeny agrotechnických, agrochemických a agromorfológických postupov na PPF
 - D 2.4 - Špeciálne ekostabilizačné opatrenia prostredníctvom motívov hospodárskych a ťažobných postupov
 - D 6.2 - Zákaz holobru, výberový spôsob výribru
 - D 6.3 - Prírodný spôsob odnoží

- Genofondové lokality:**
- 1f.z - Javornícky hrebeň horské lúky - nelesné
 - 2f - Panská strán lúčne úhory, vstavačobce
 - 3f.z - Trebalovci Kypusť - lúčne úhory, podhorské a vrškové lúky, omítočený - nelesné
 - 4f - Lovosov - extenzívna krajina, lúky so vstavačovými
 - 5f.z - Krčisko omítočený obojživelníky
 - 6f.z - Javorí - lúčne úhory so vstavač, omítočený krovík, obojživelníky
 - 7f.z - Kopanice obojživelníky ropuchy
 - 8f.z - Kysučné lesné biotopy sovy
 - 9f.z - Nad Botkami pramenišká, mokrade slat. lúky
 - 10f - Holákov podhorské a vrškové lúky
 - 11f.z - Čeranka omítočený dravec, sovy
 - 17f - Blatov slatiny so vstavačovými
 - 18f - Hrubcov slatiny so vstavačovými

- Navrhovaná genofondová lokalita:**
- 2f.a - Bútorky zachovalé lúčne spoločnosti so vstavačovými hrebeňom

	SPRACOVATEĽ: Ing. arch. Peter Krajč autorizovaný architekt Nám. gen. M. R. Štefánika 5 010 01 Žilina	URBANIZMUS: Ing. arch. Peter Krajč DOPRAVA: Ing. Roman Tršo TECHNICKÁ INFRAŠTRUKTÚRA: Karel Kolár, Jánus Lešková POĽNOHOSPODÁRSKY FONDY: FOND: Daniela Tomšová DEMOGRAFIA: Silvia Kyselková KRAJINÁ EKOLOGIA: Petr Fiedl VOJNÉ ÚKOPY: Ing. Miroslav REHABILITÁCIA KOP: Ing. arch. Karel ROCK SPRACOVANIA: 02/2006 OBSTARÁVATEĽ: Obec Makov v zastrepení Ing. Miroslava ODBORNÝ SPÔSOB: ODBORNÁ OŠETRA: Ing. arch. Miroslav Konečný
	BEČATKA SPRACOVATEĽA	6